


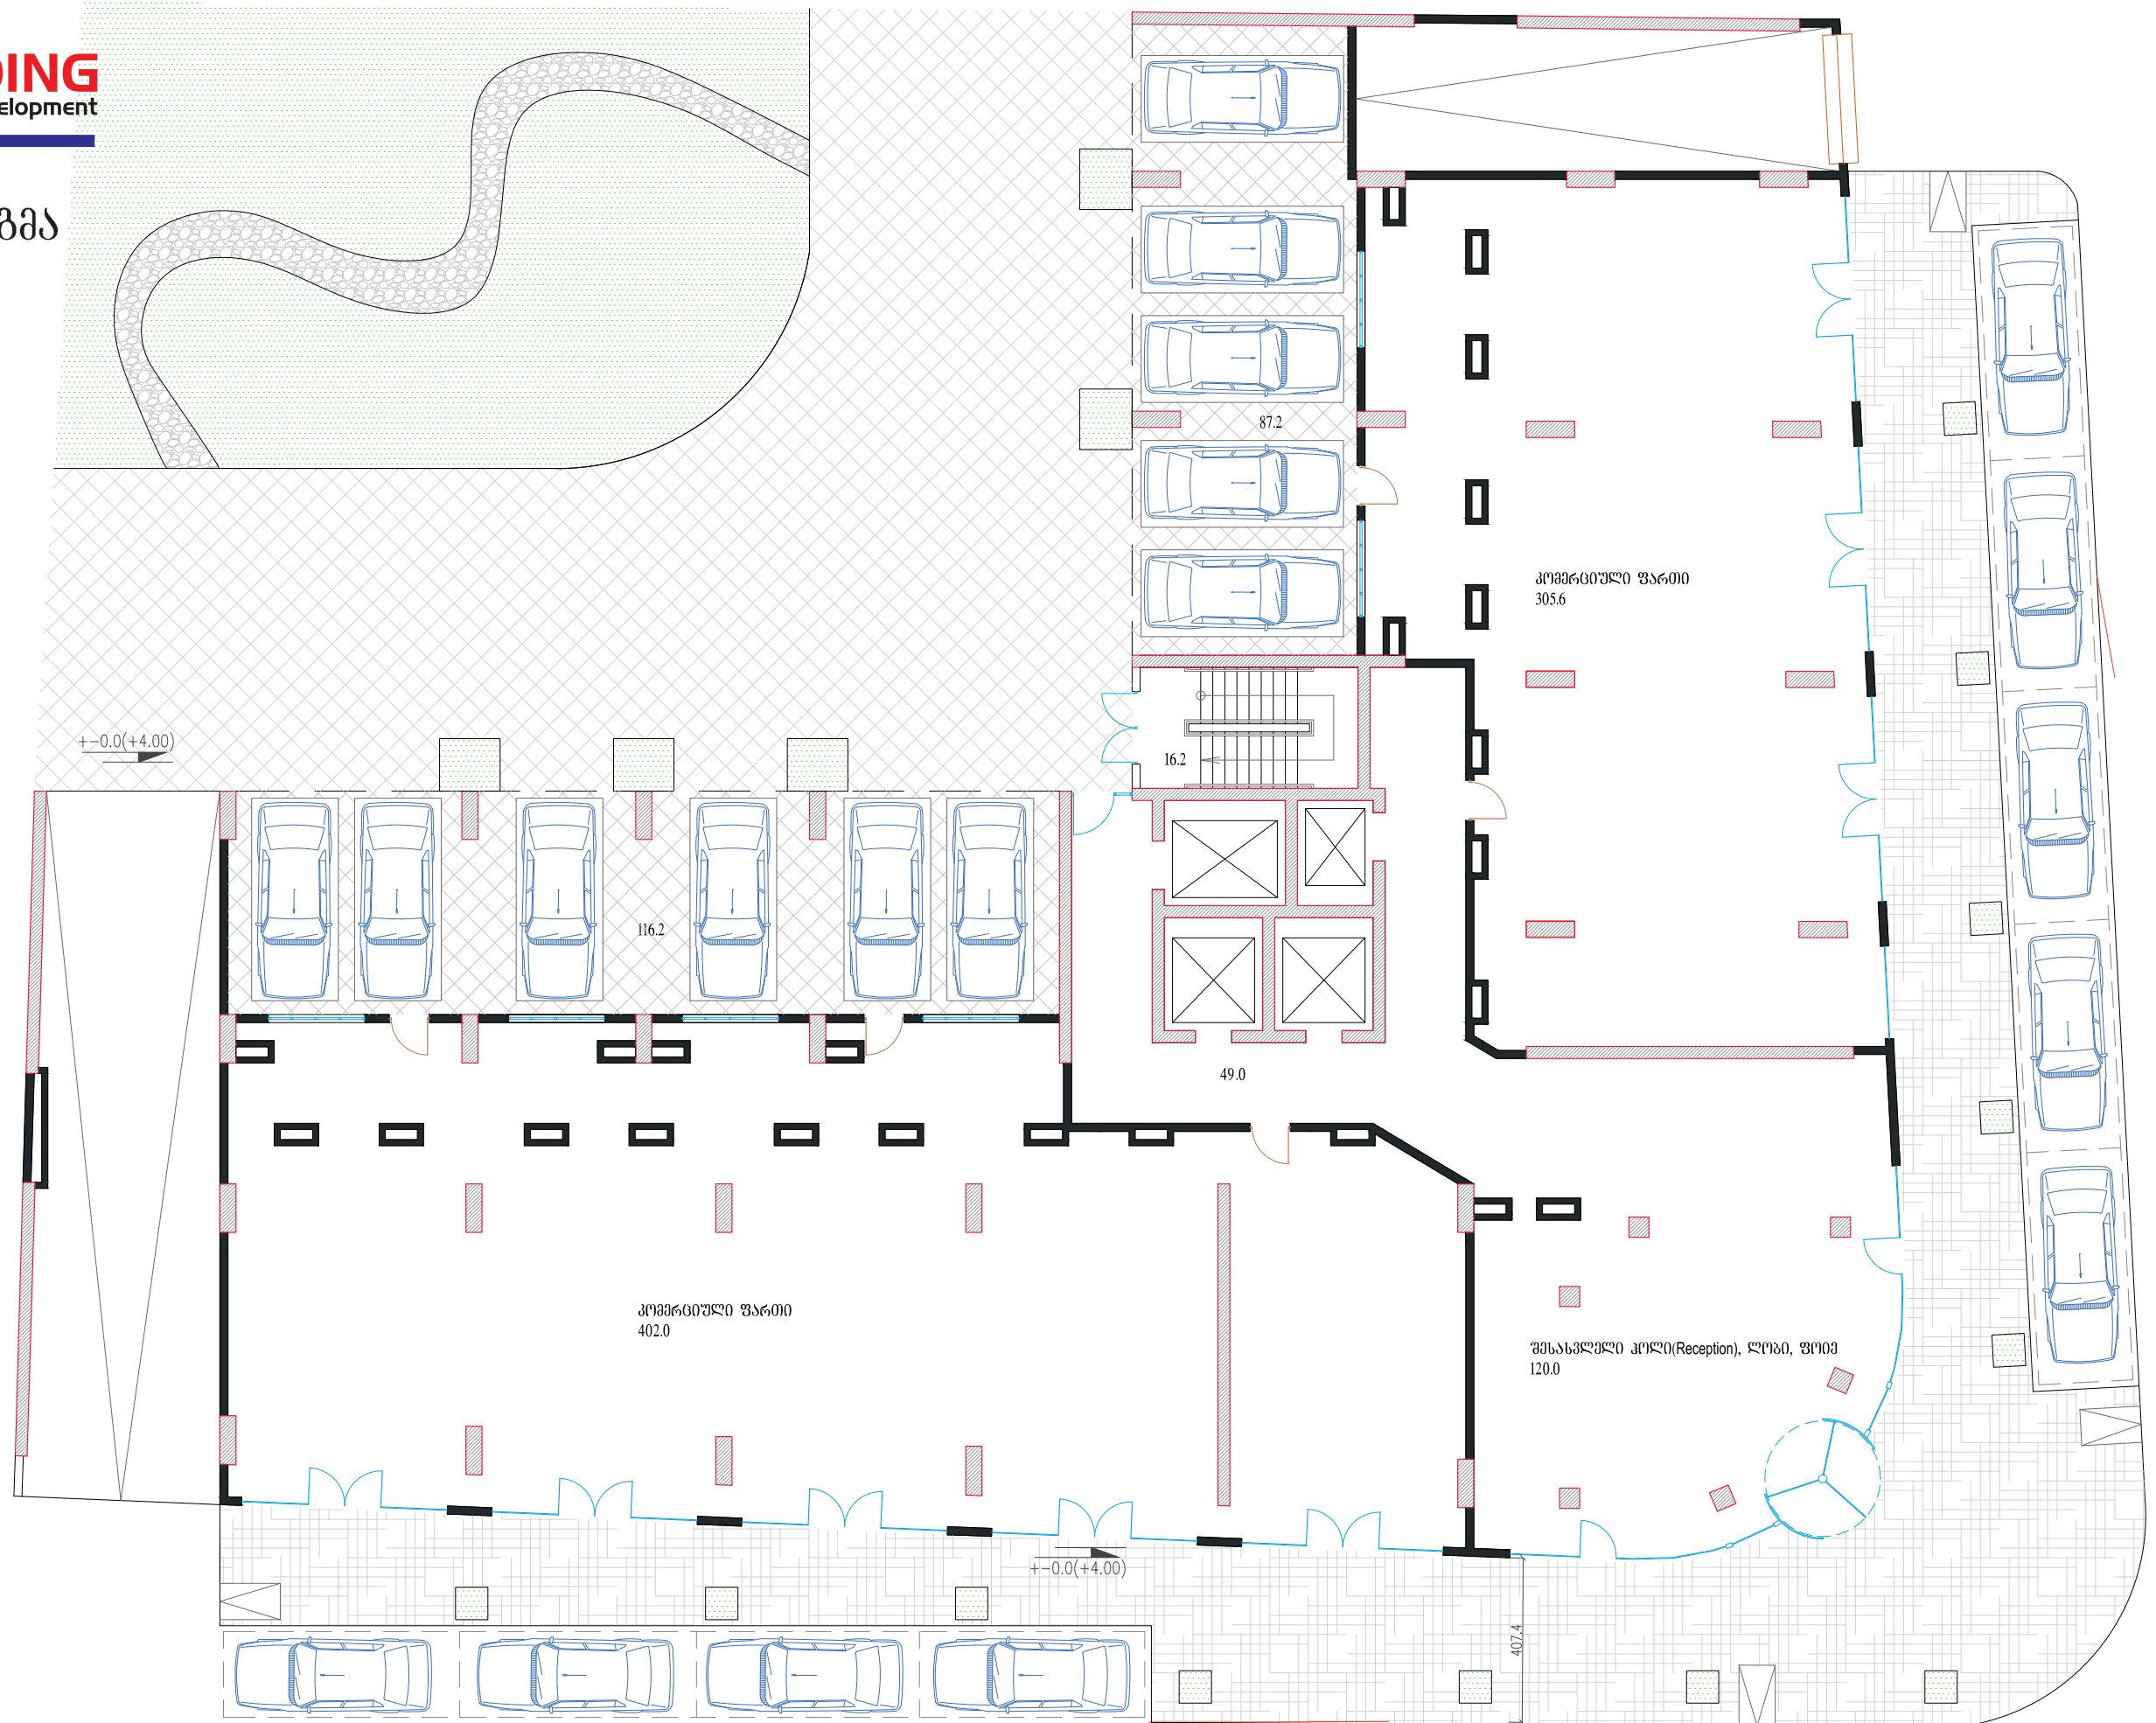


I სართულის გეგმა
მ1:200






I სართულის გეგმა
მ1:200

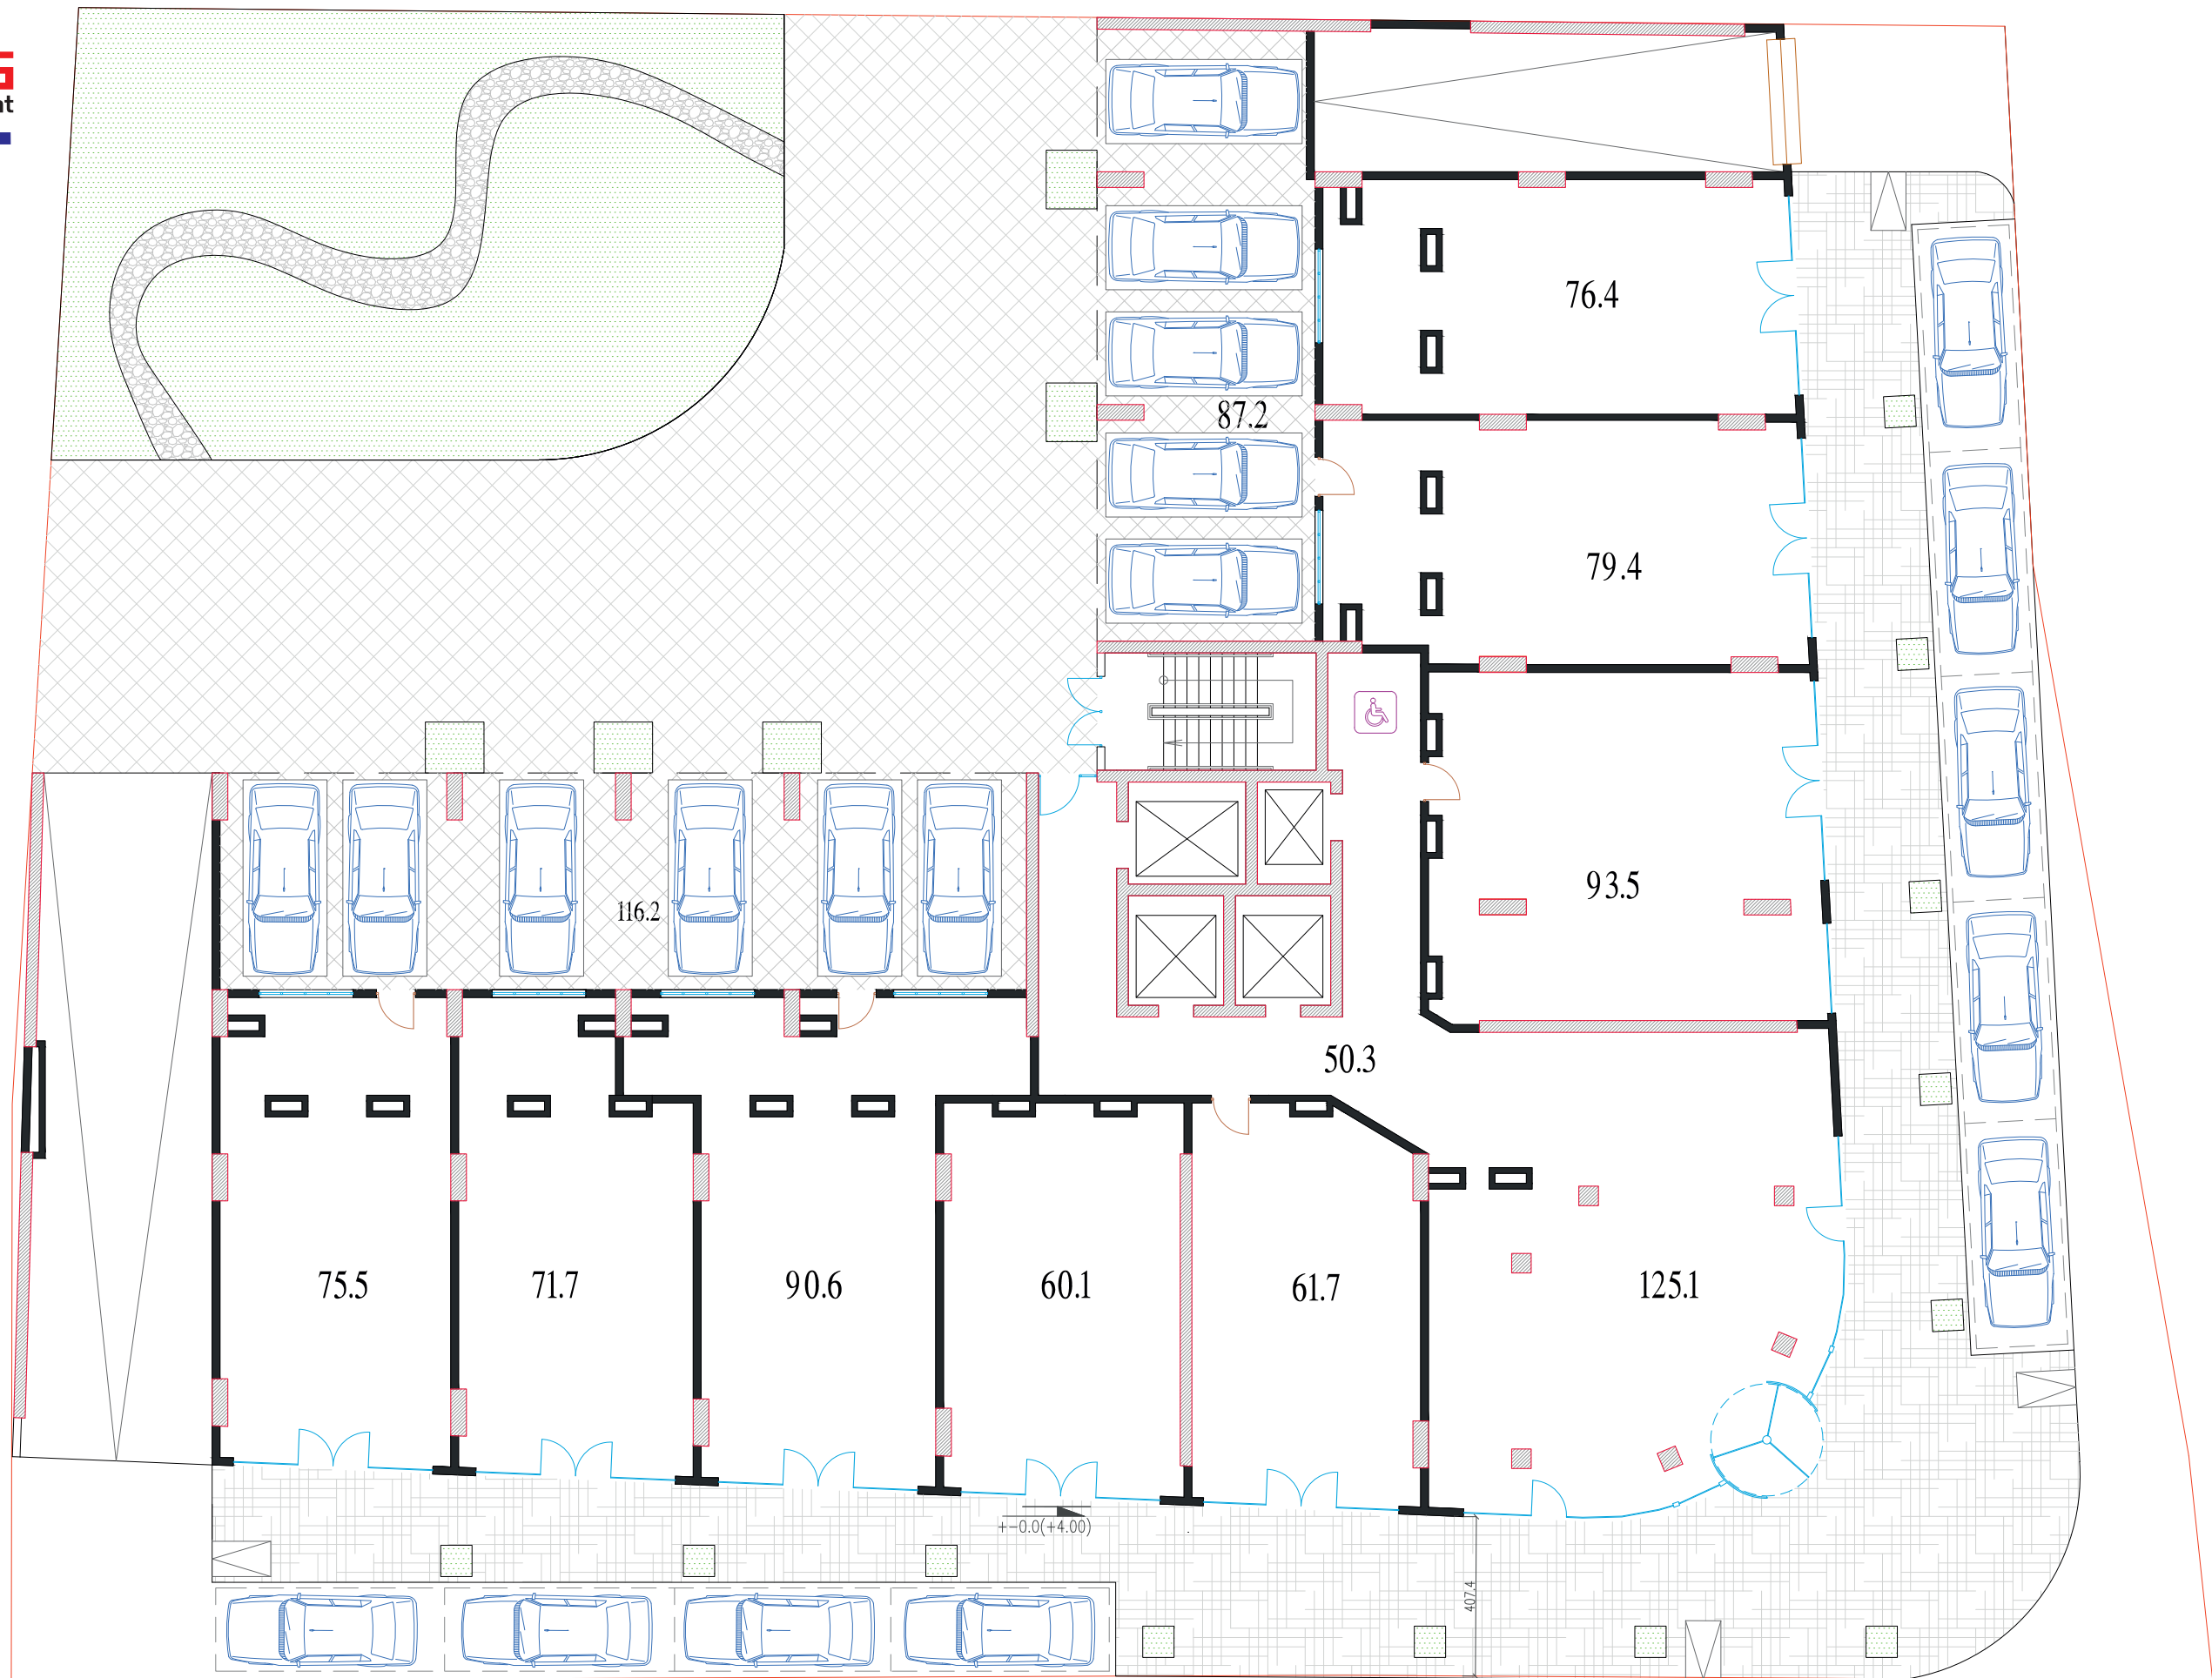







სახეობრივი გეგმა
მ1:200

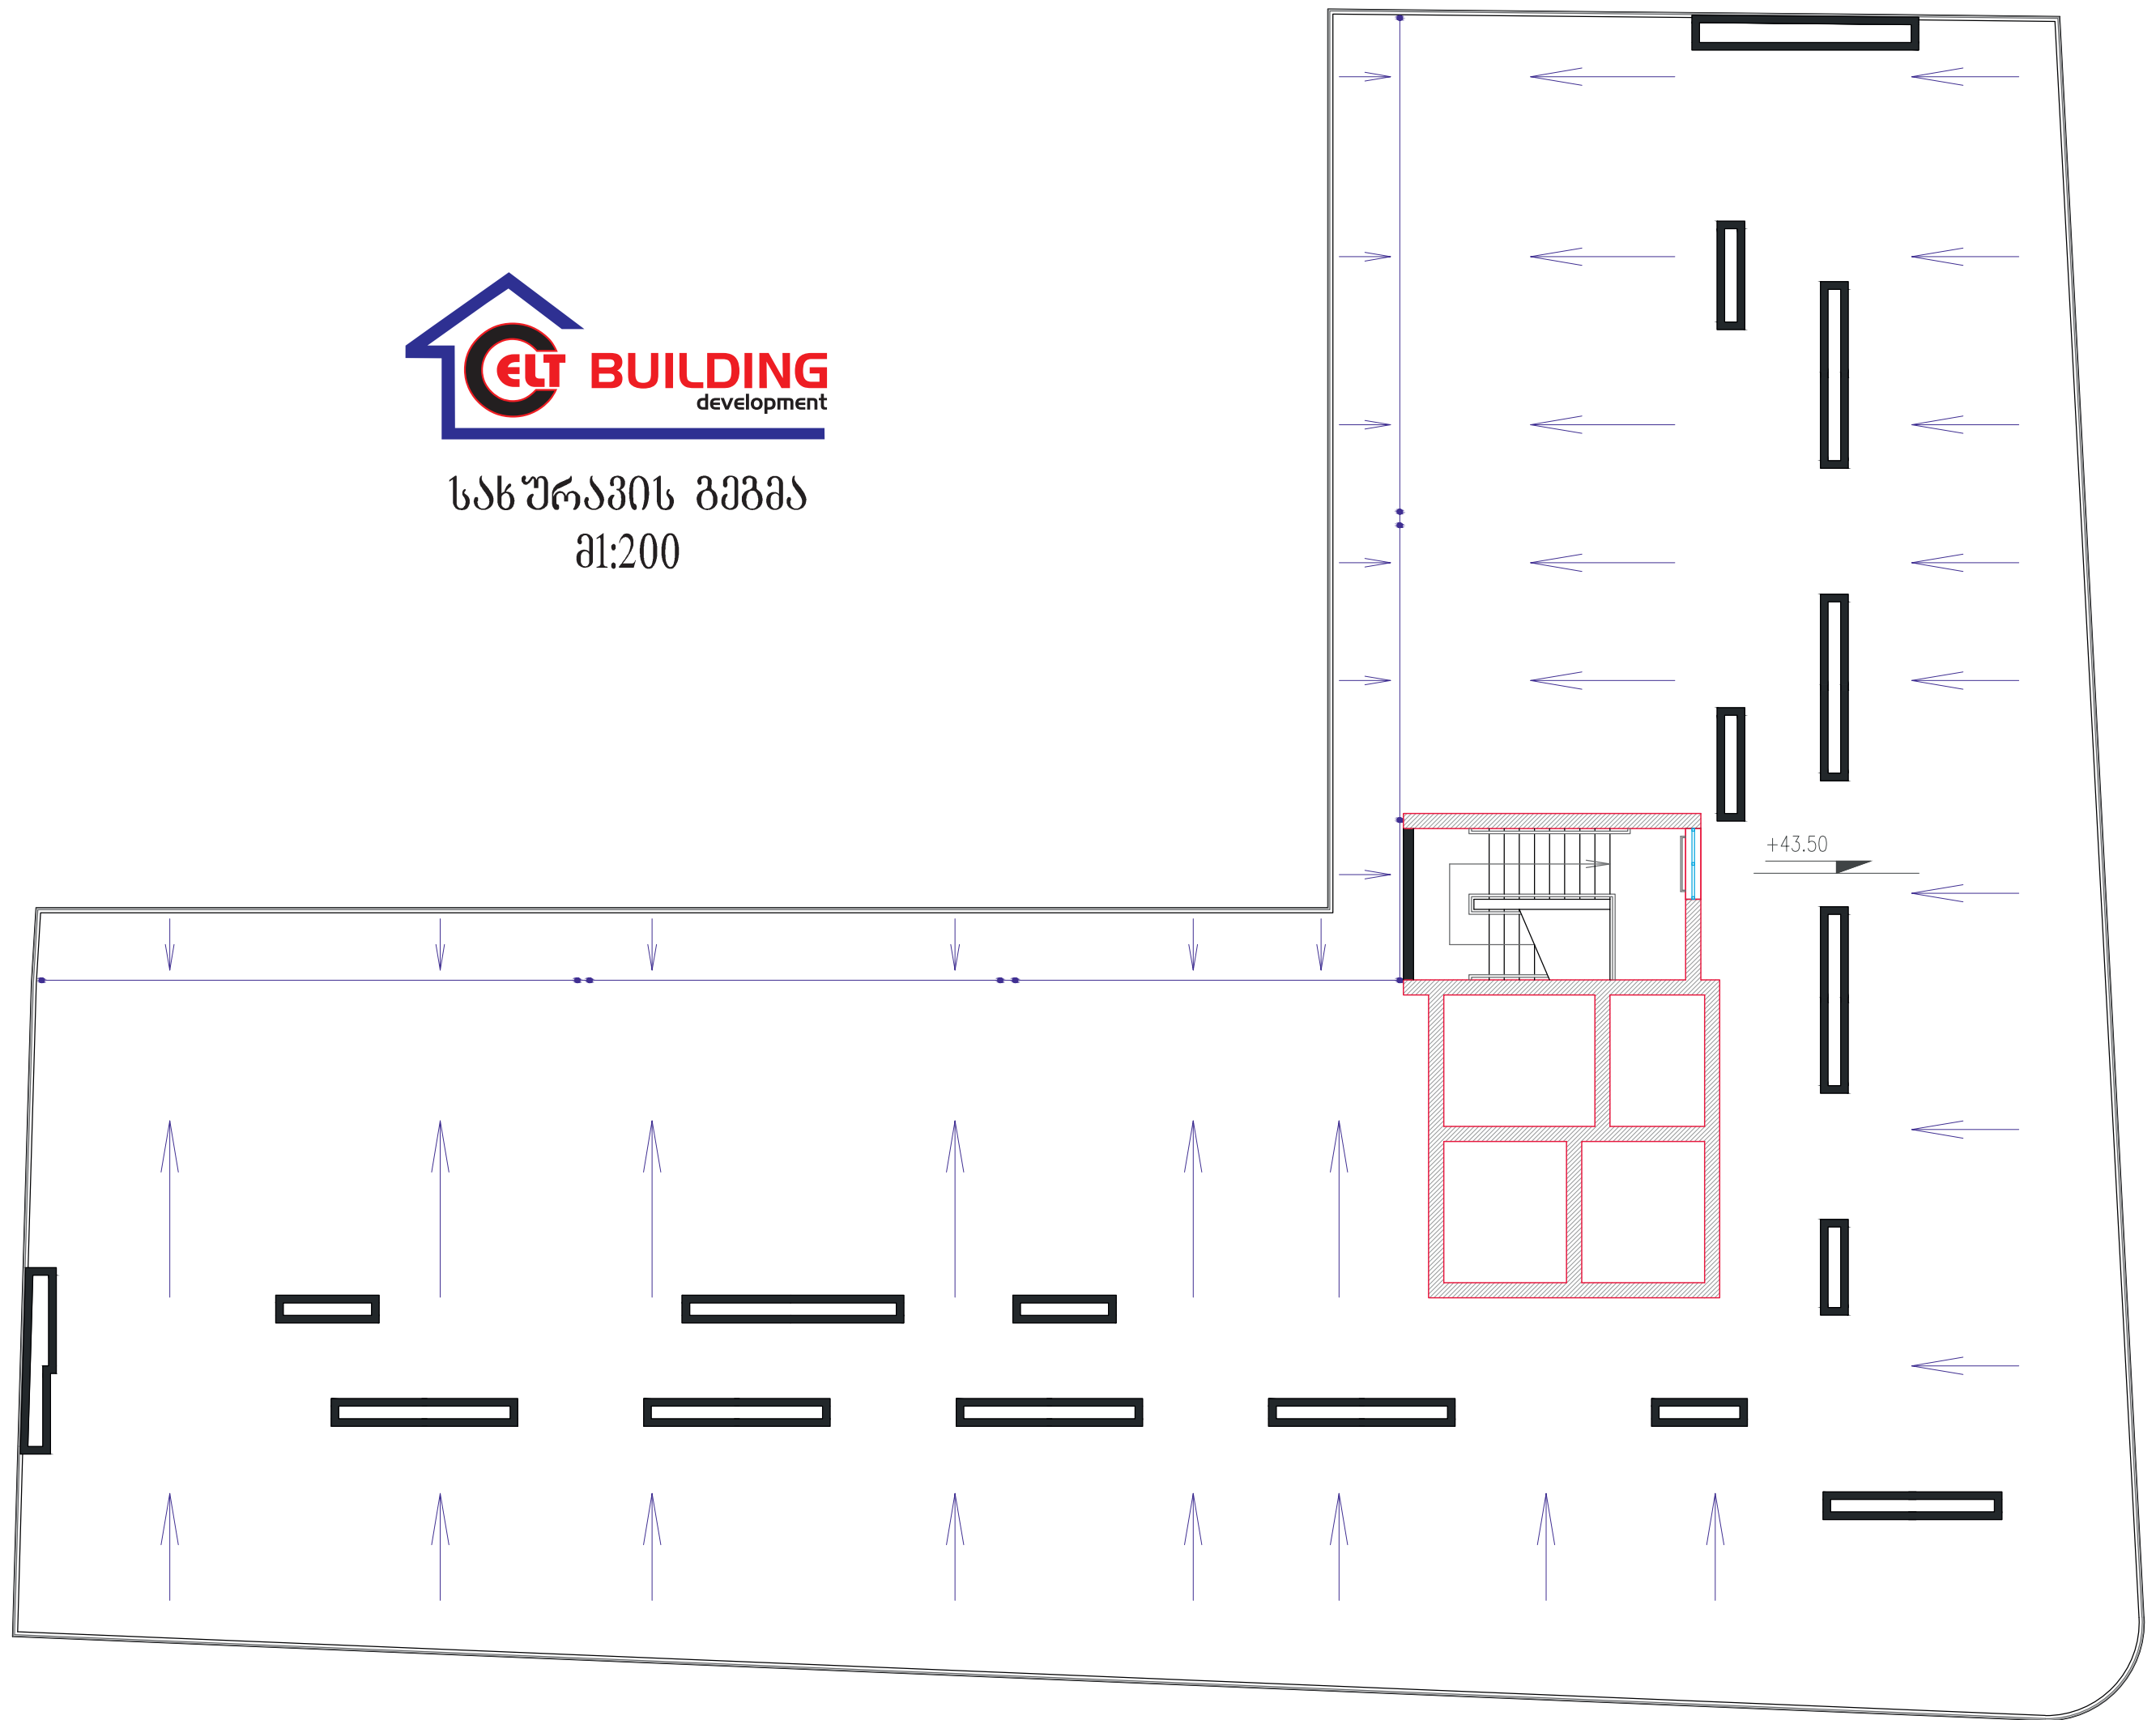




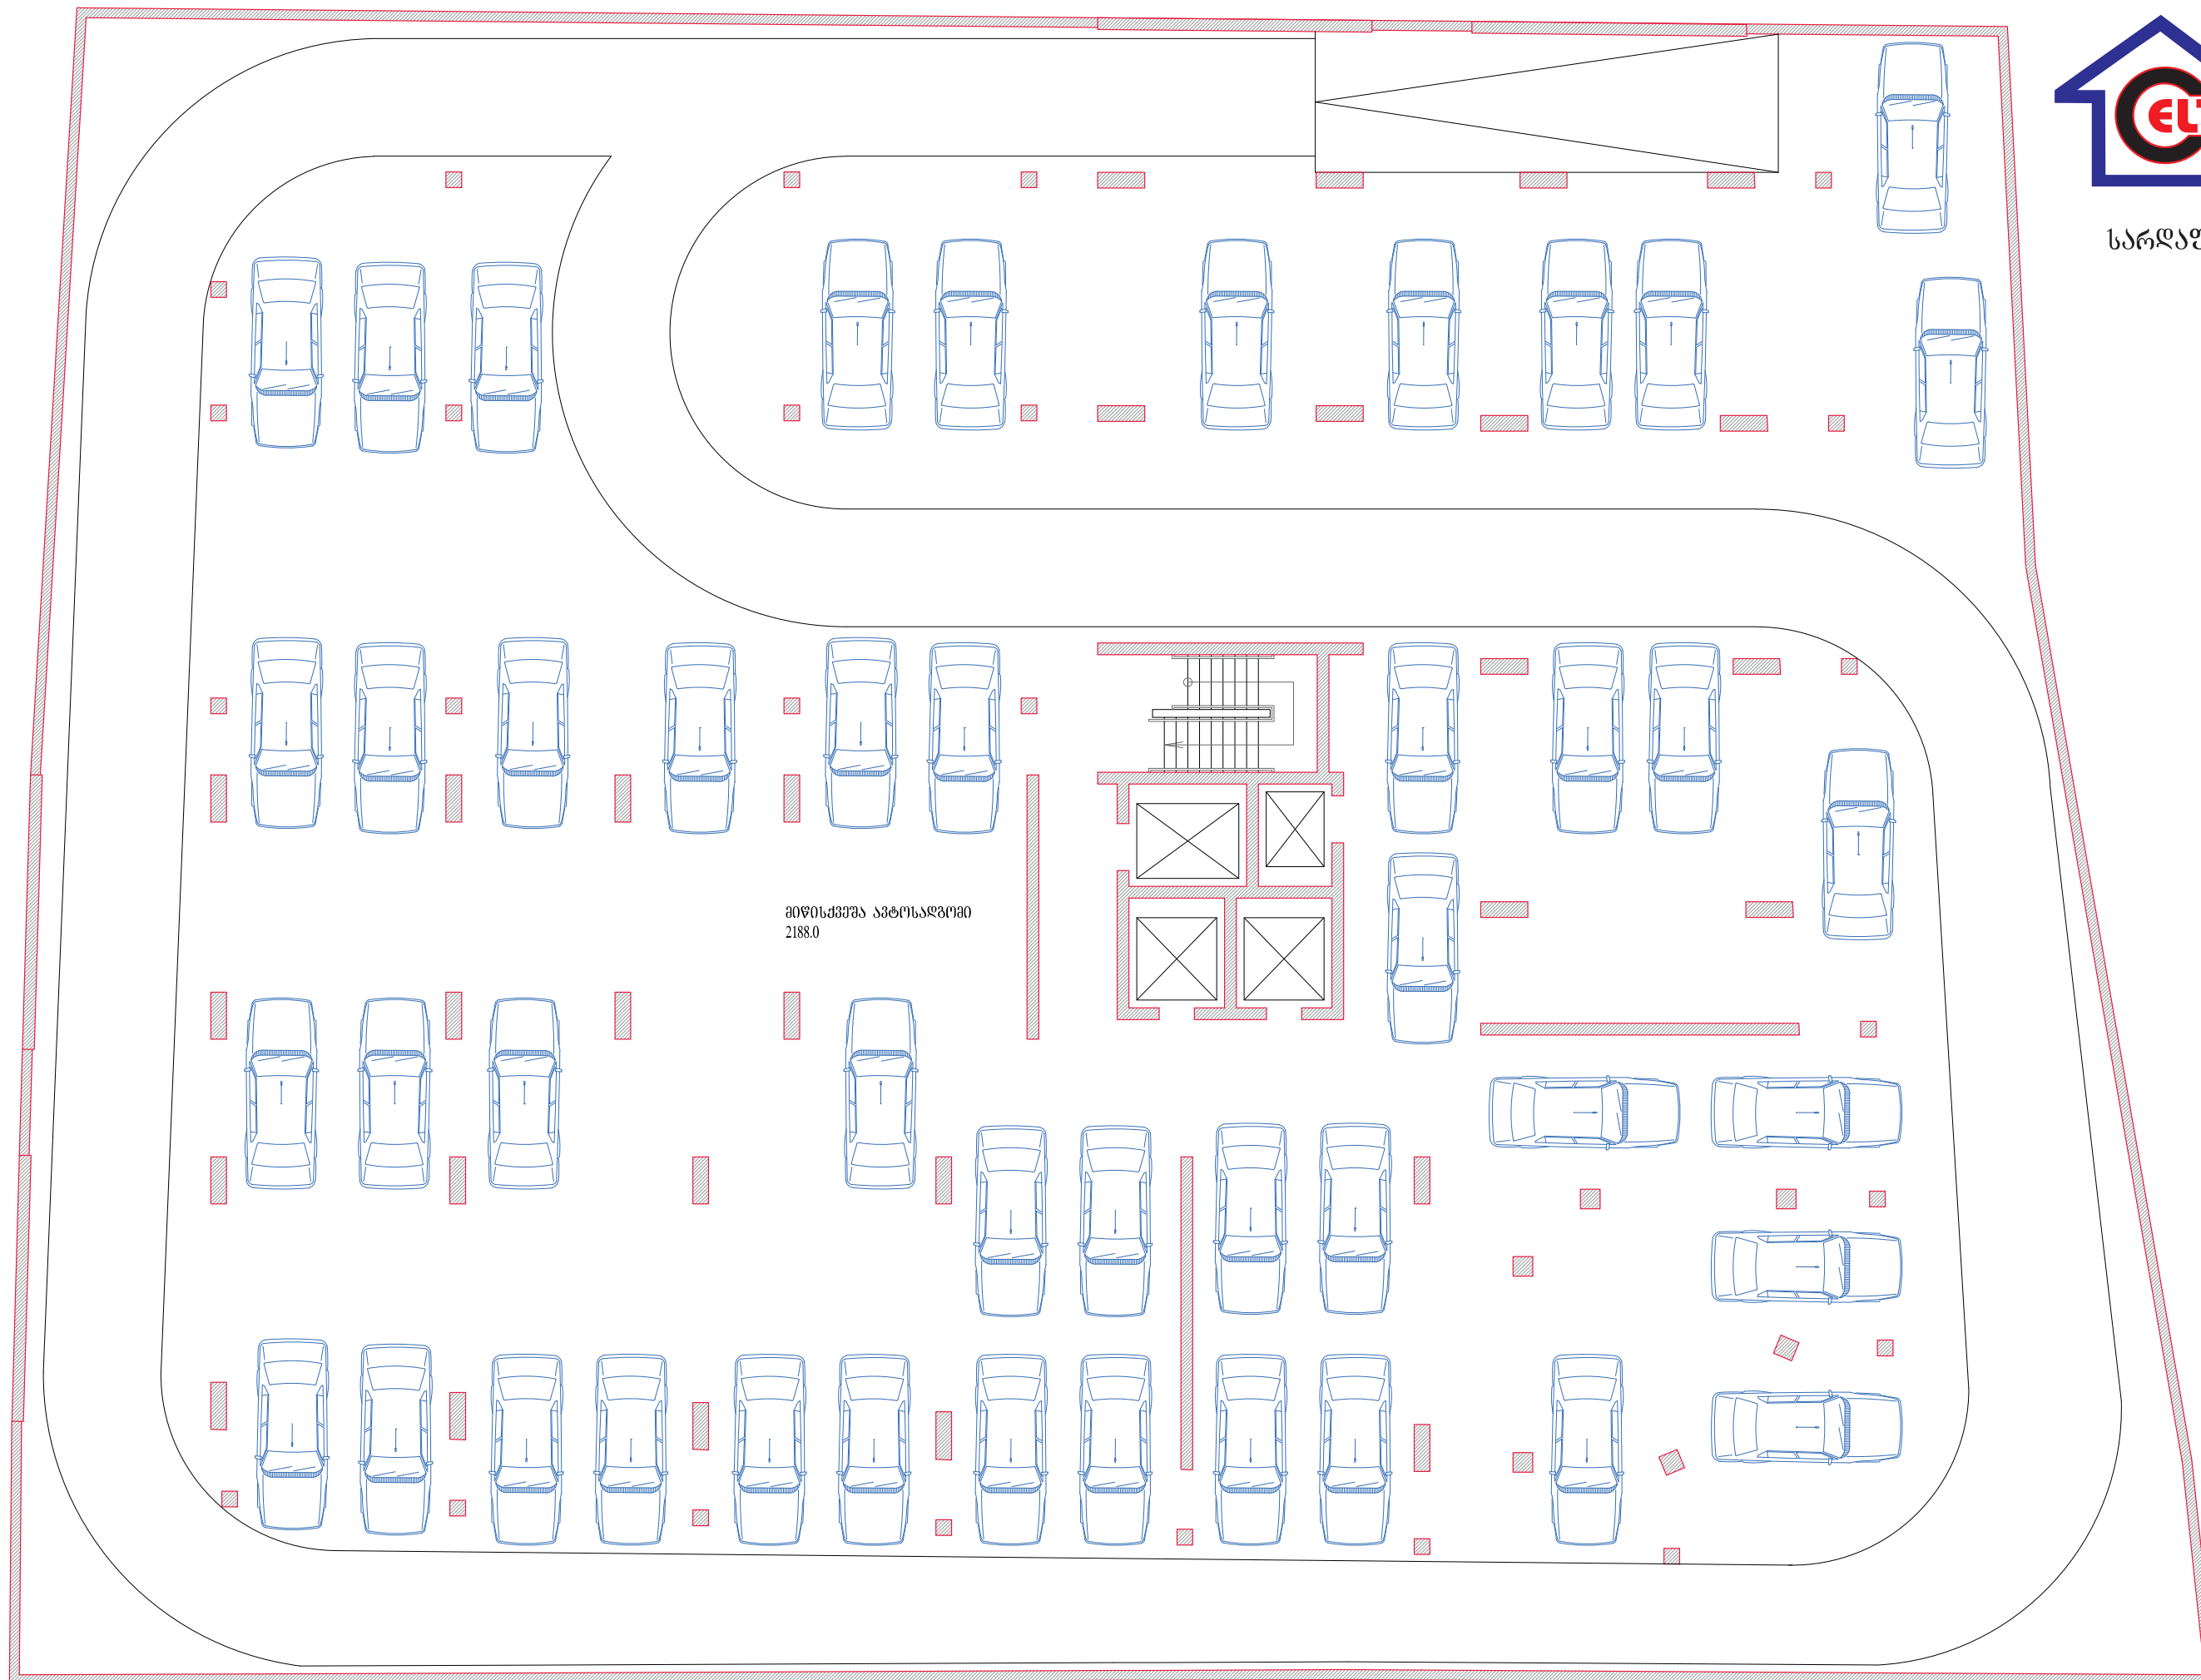



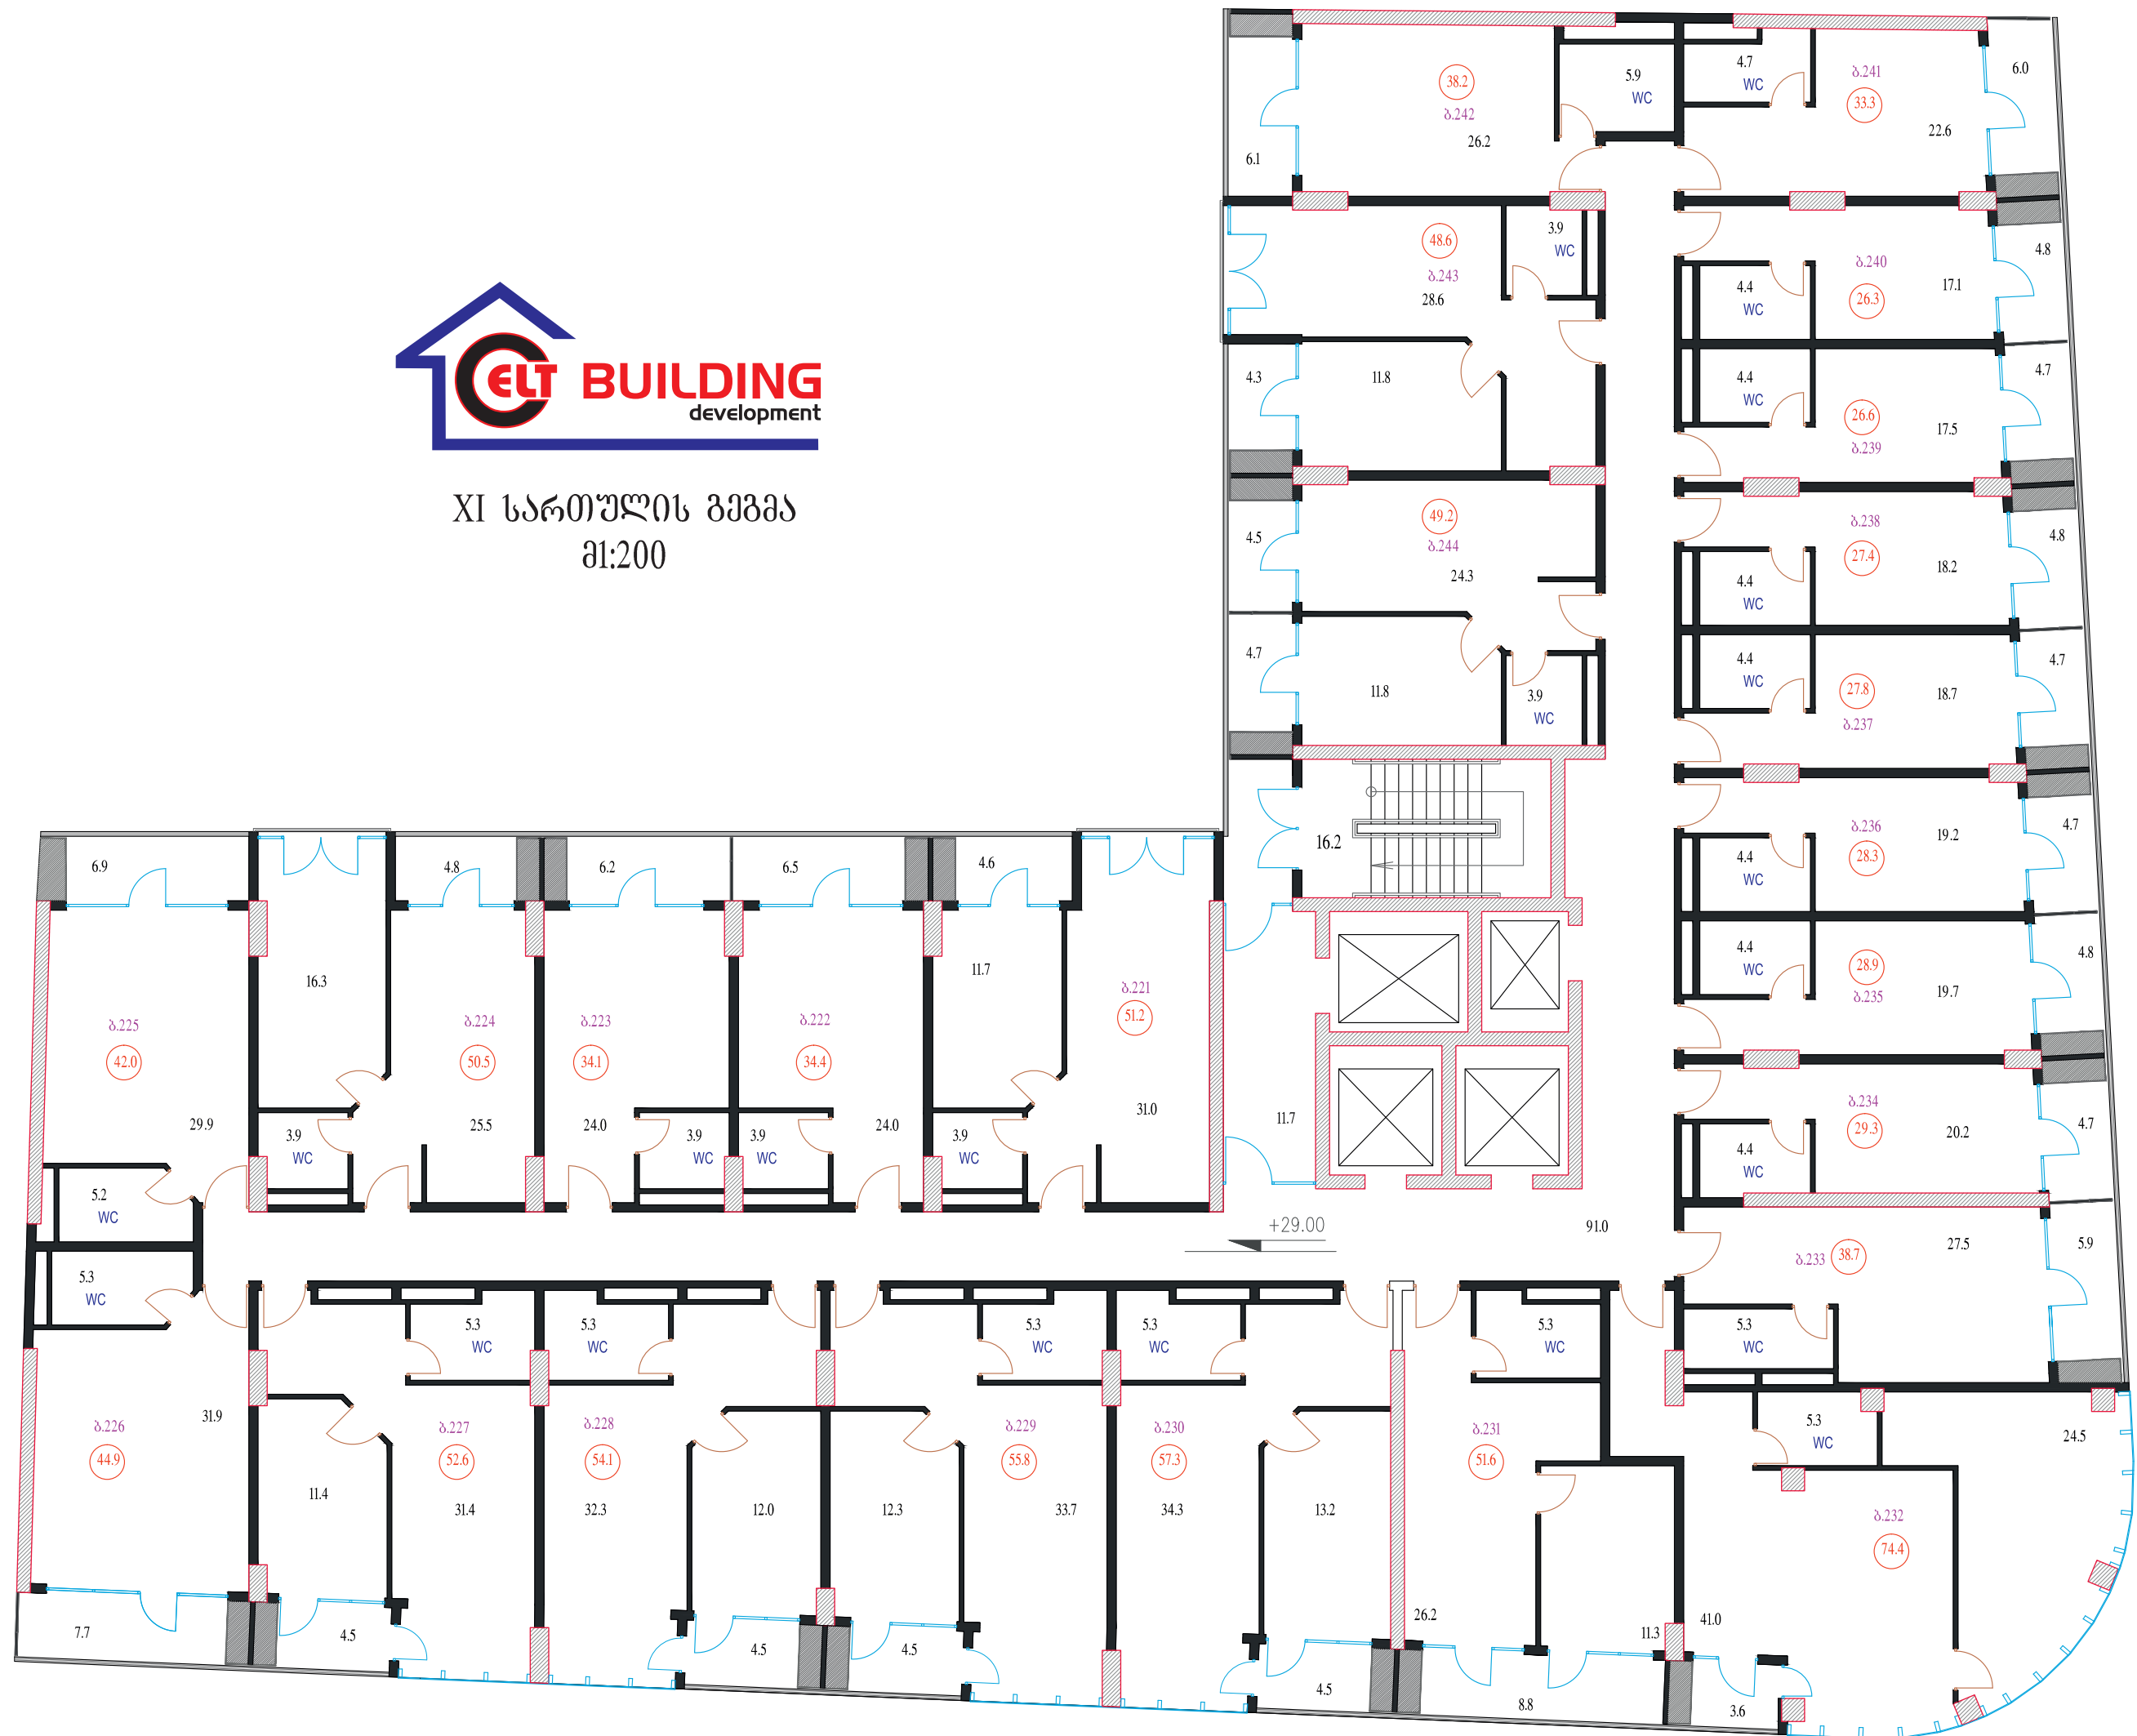

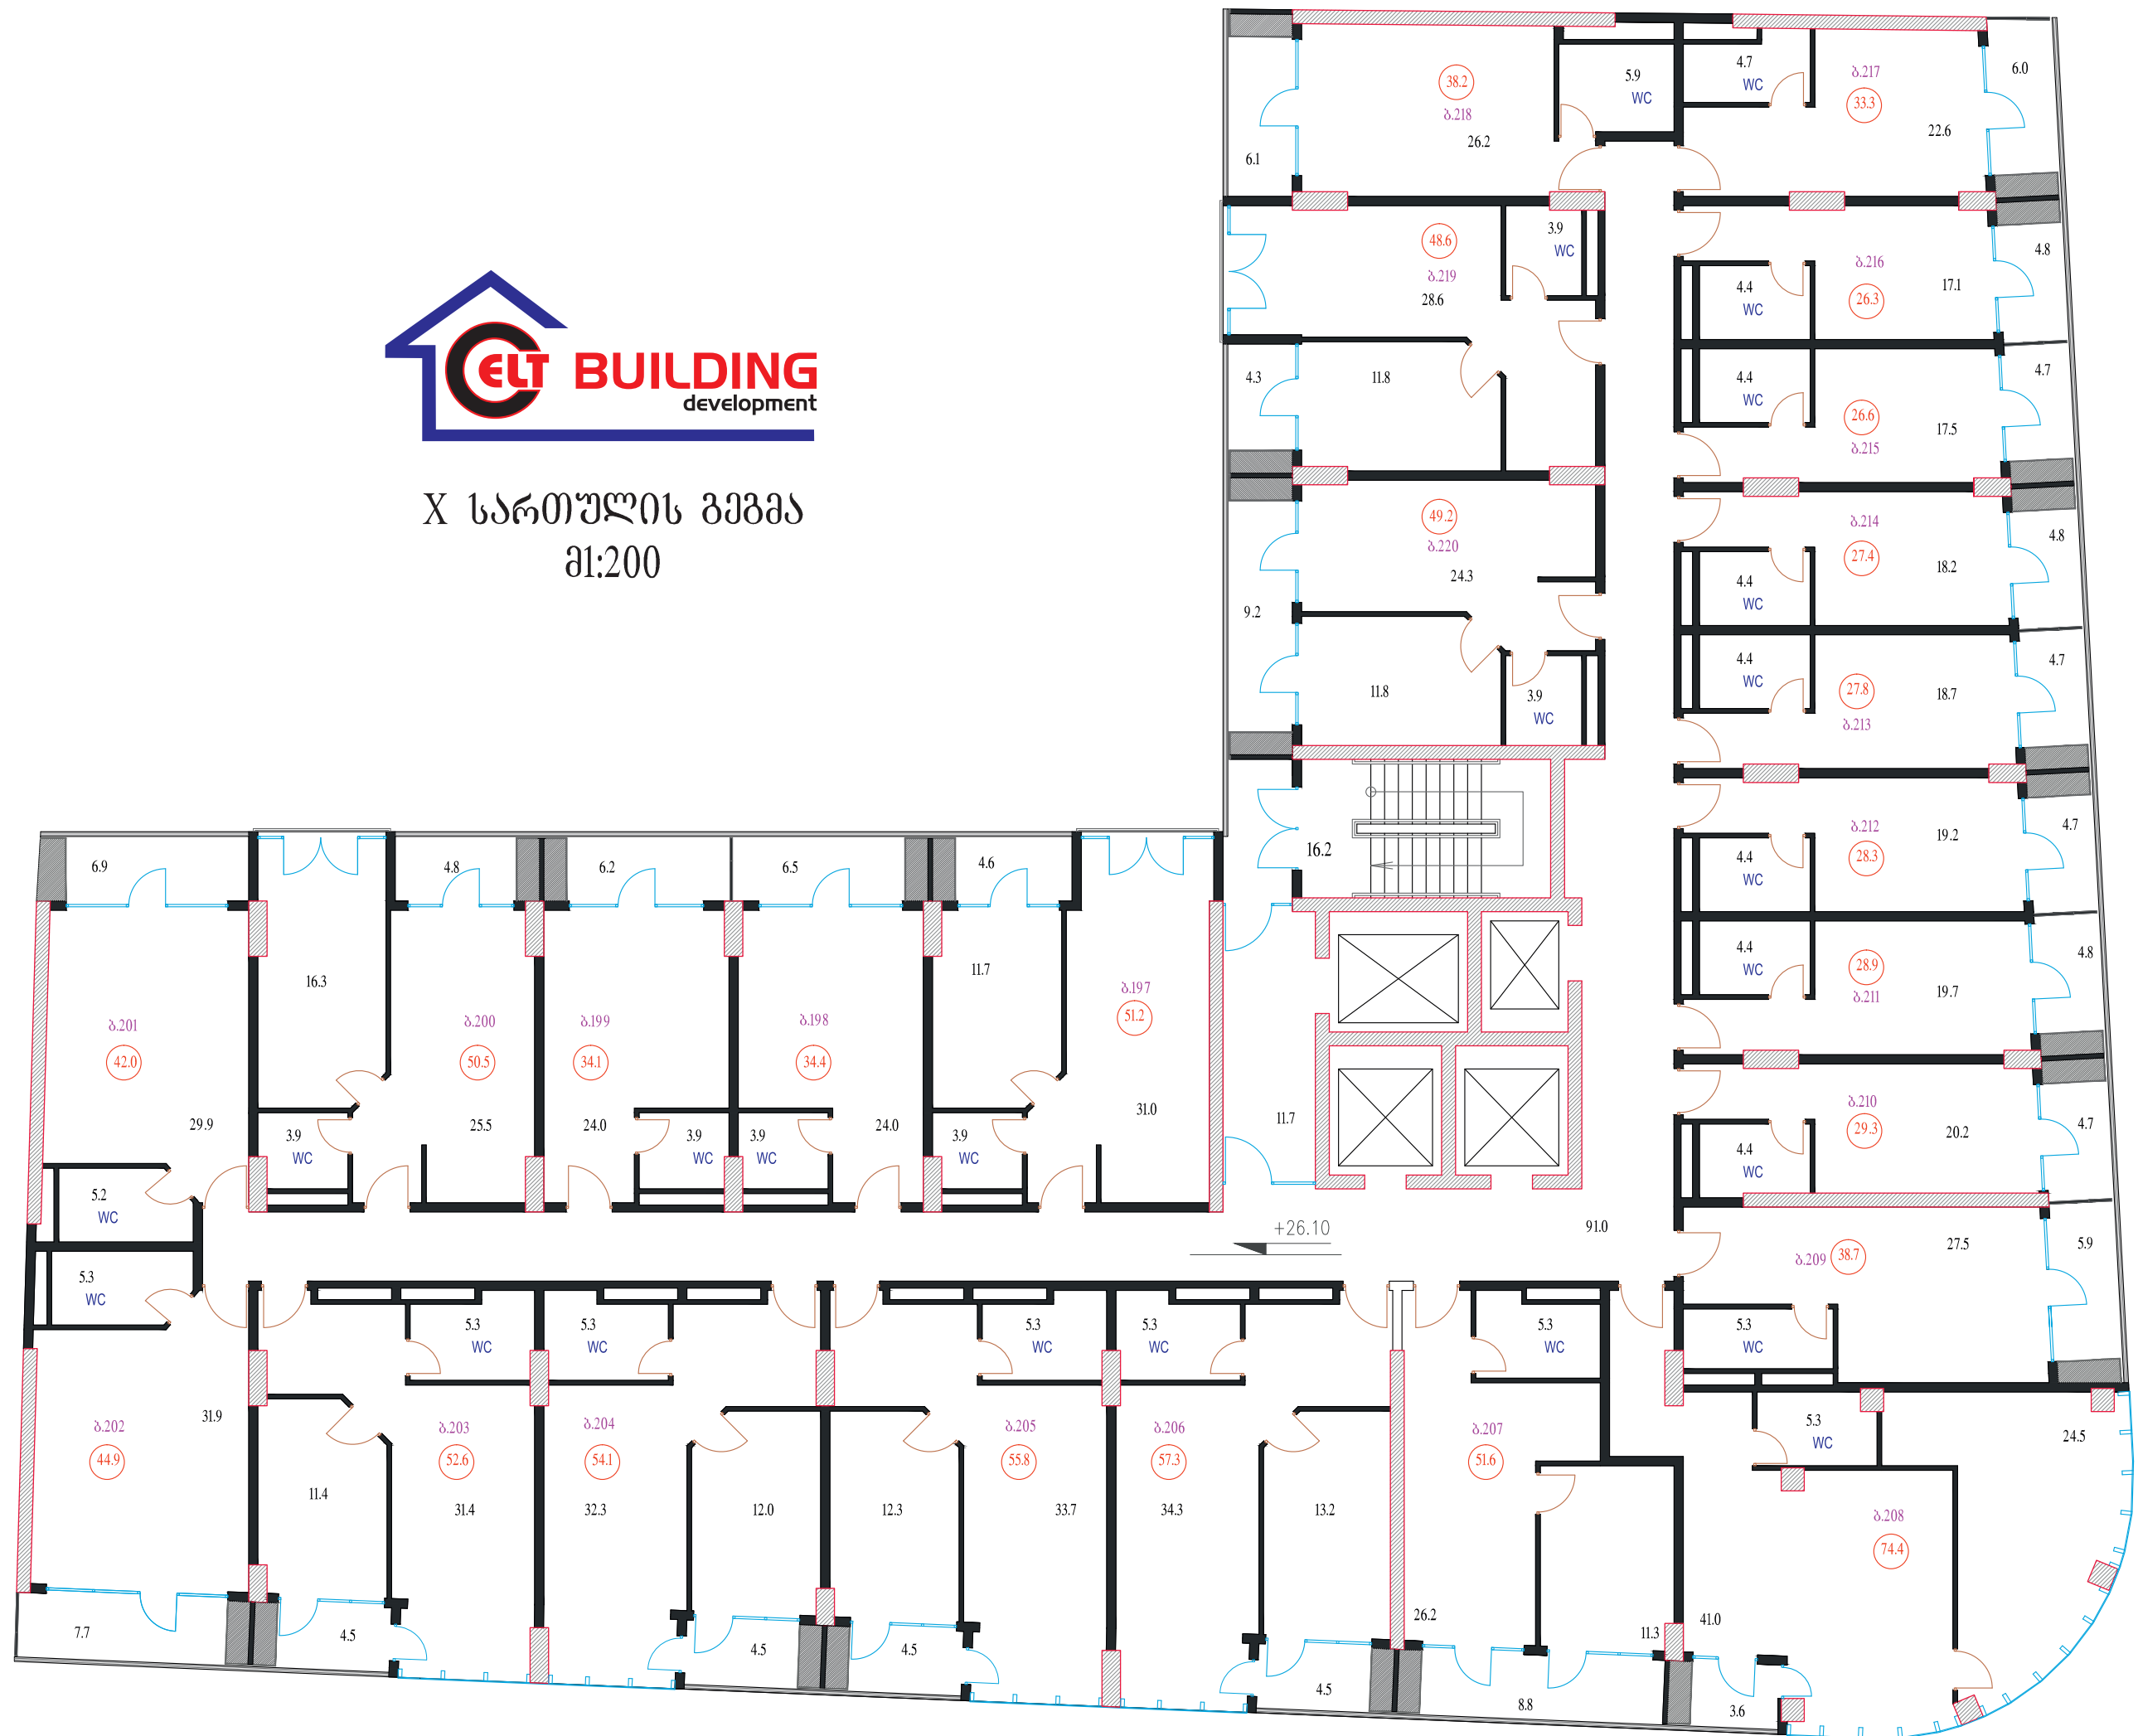












VII სართულის გეგმა
მ:200

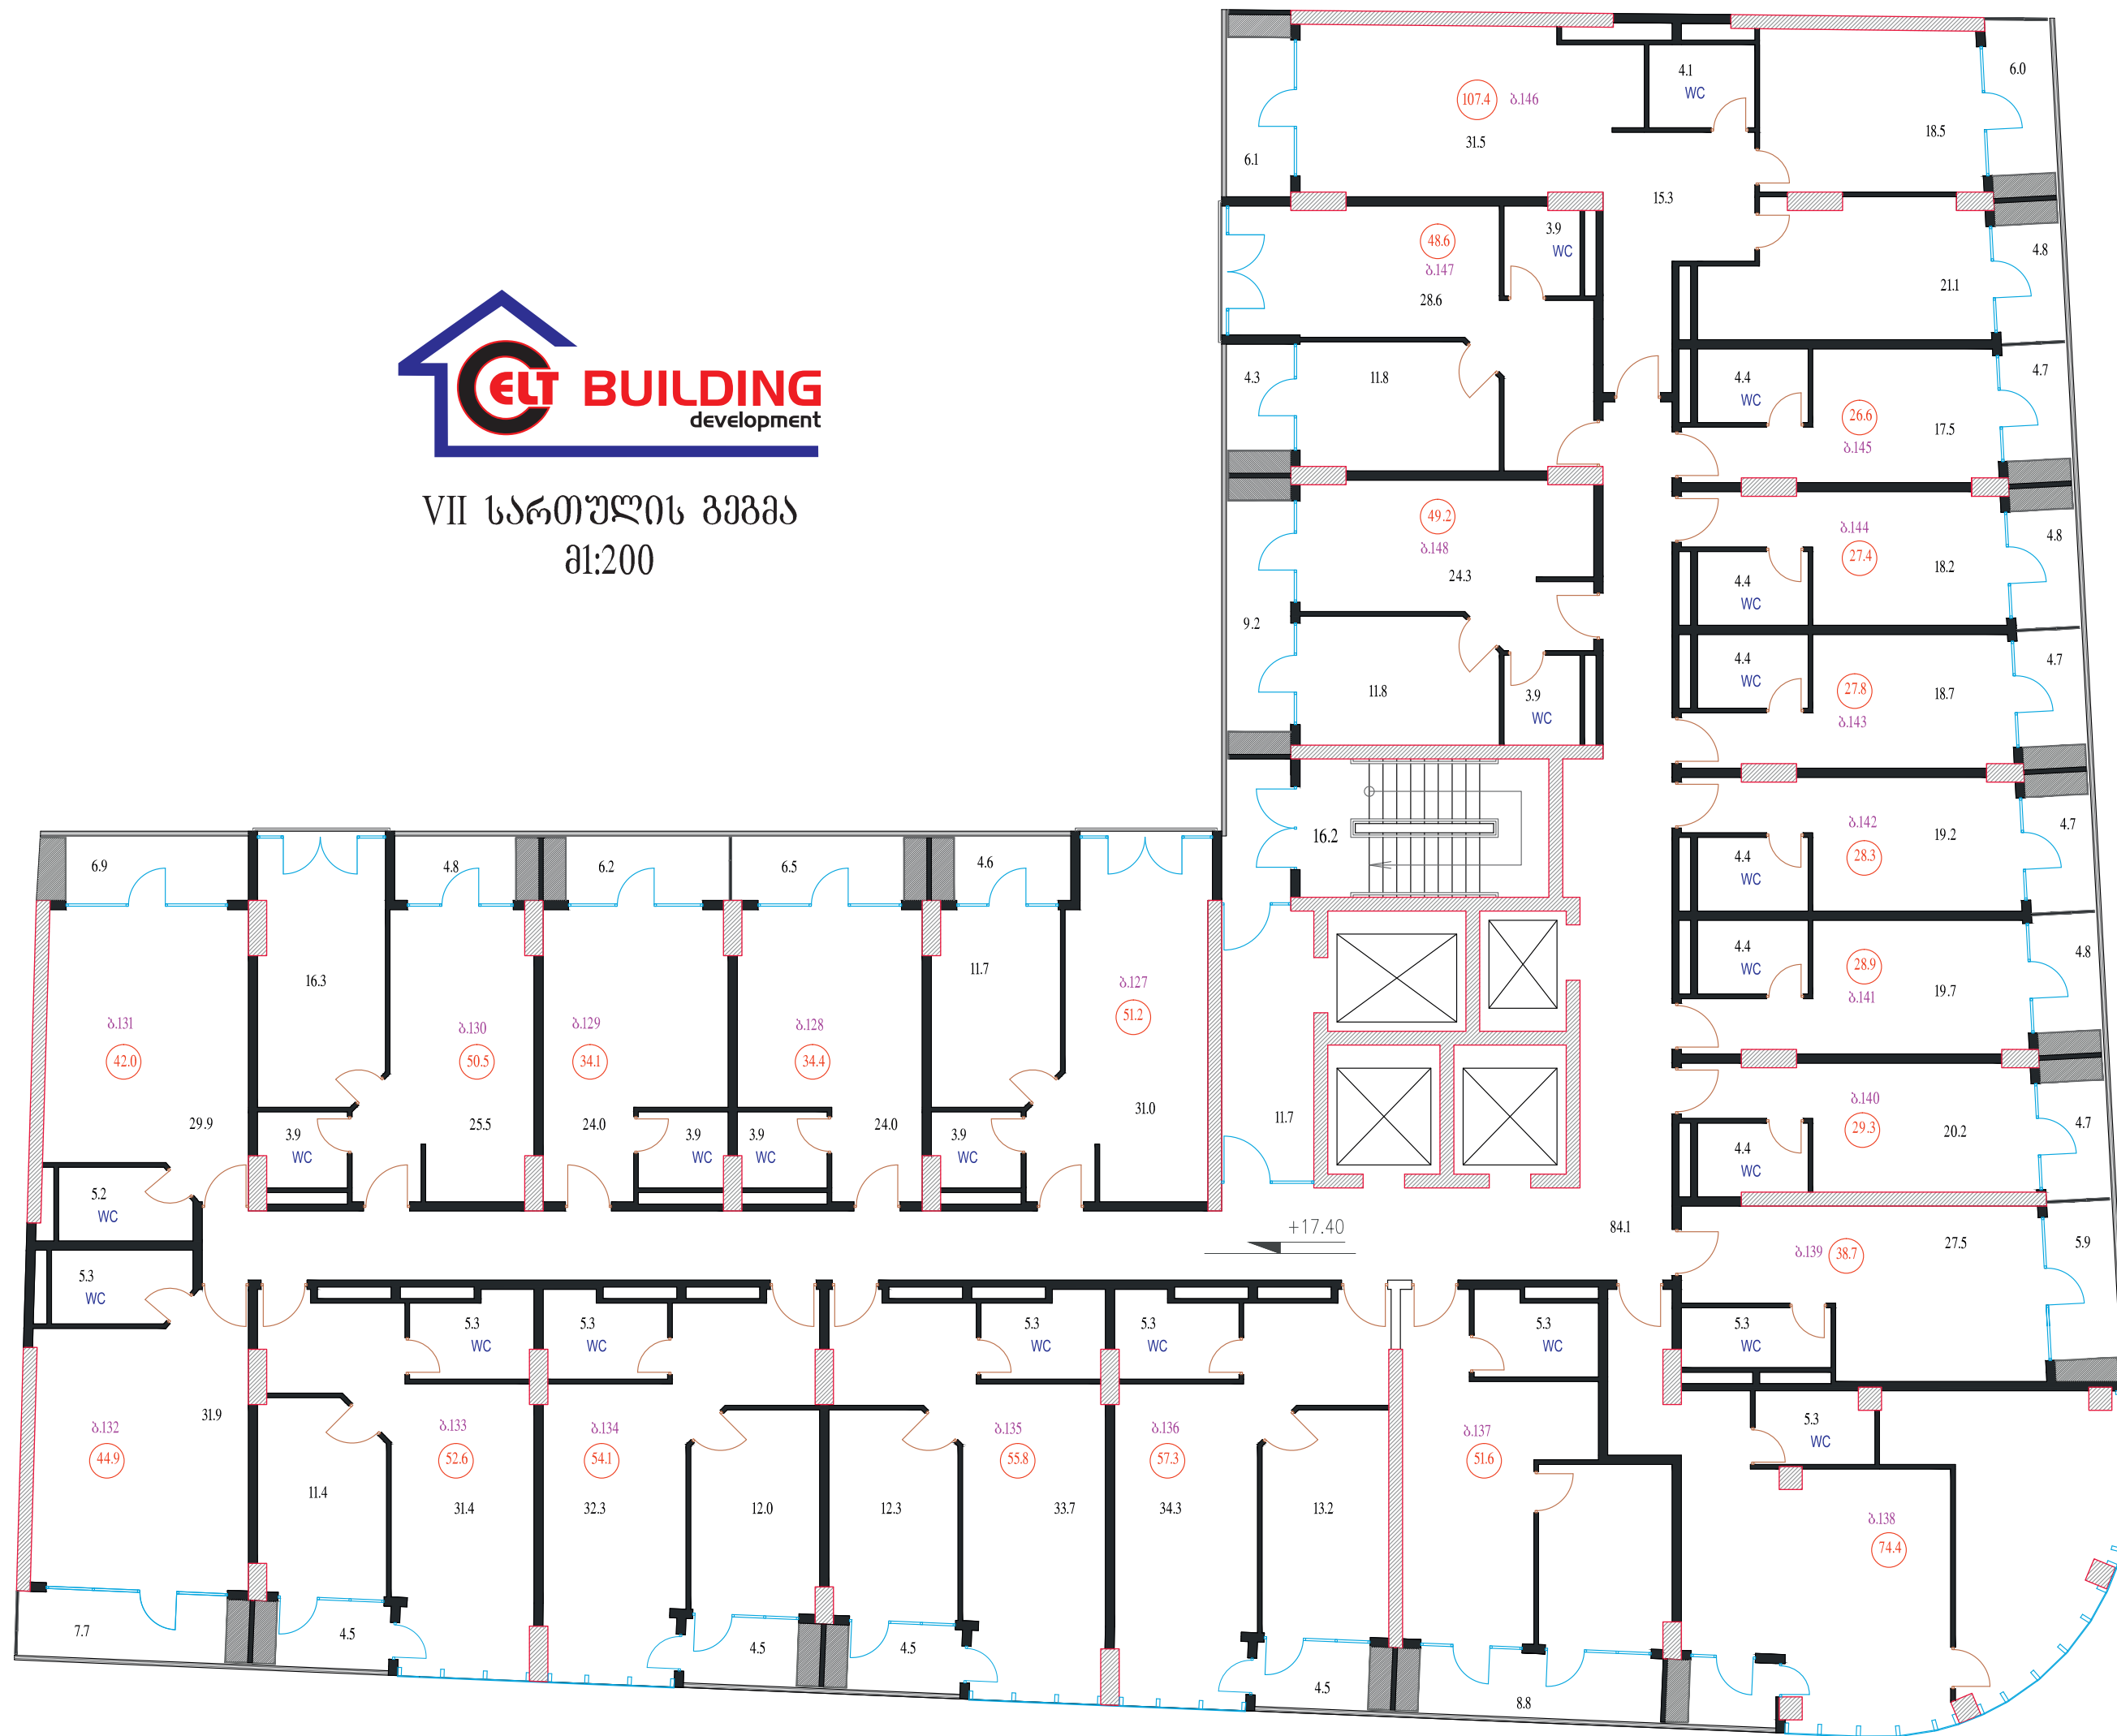







IV სართულის გეგმა
მ1:200



